


СБ

- Конструкция 2;
- Размеры по стеклу;
- Вид сверху

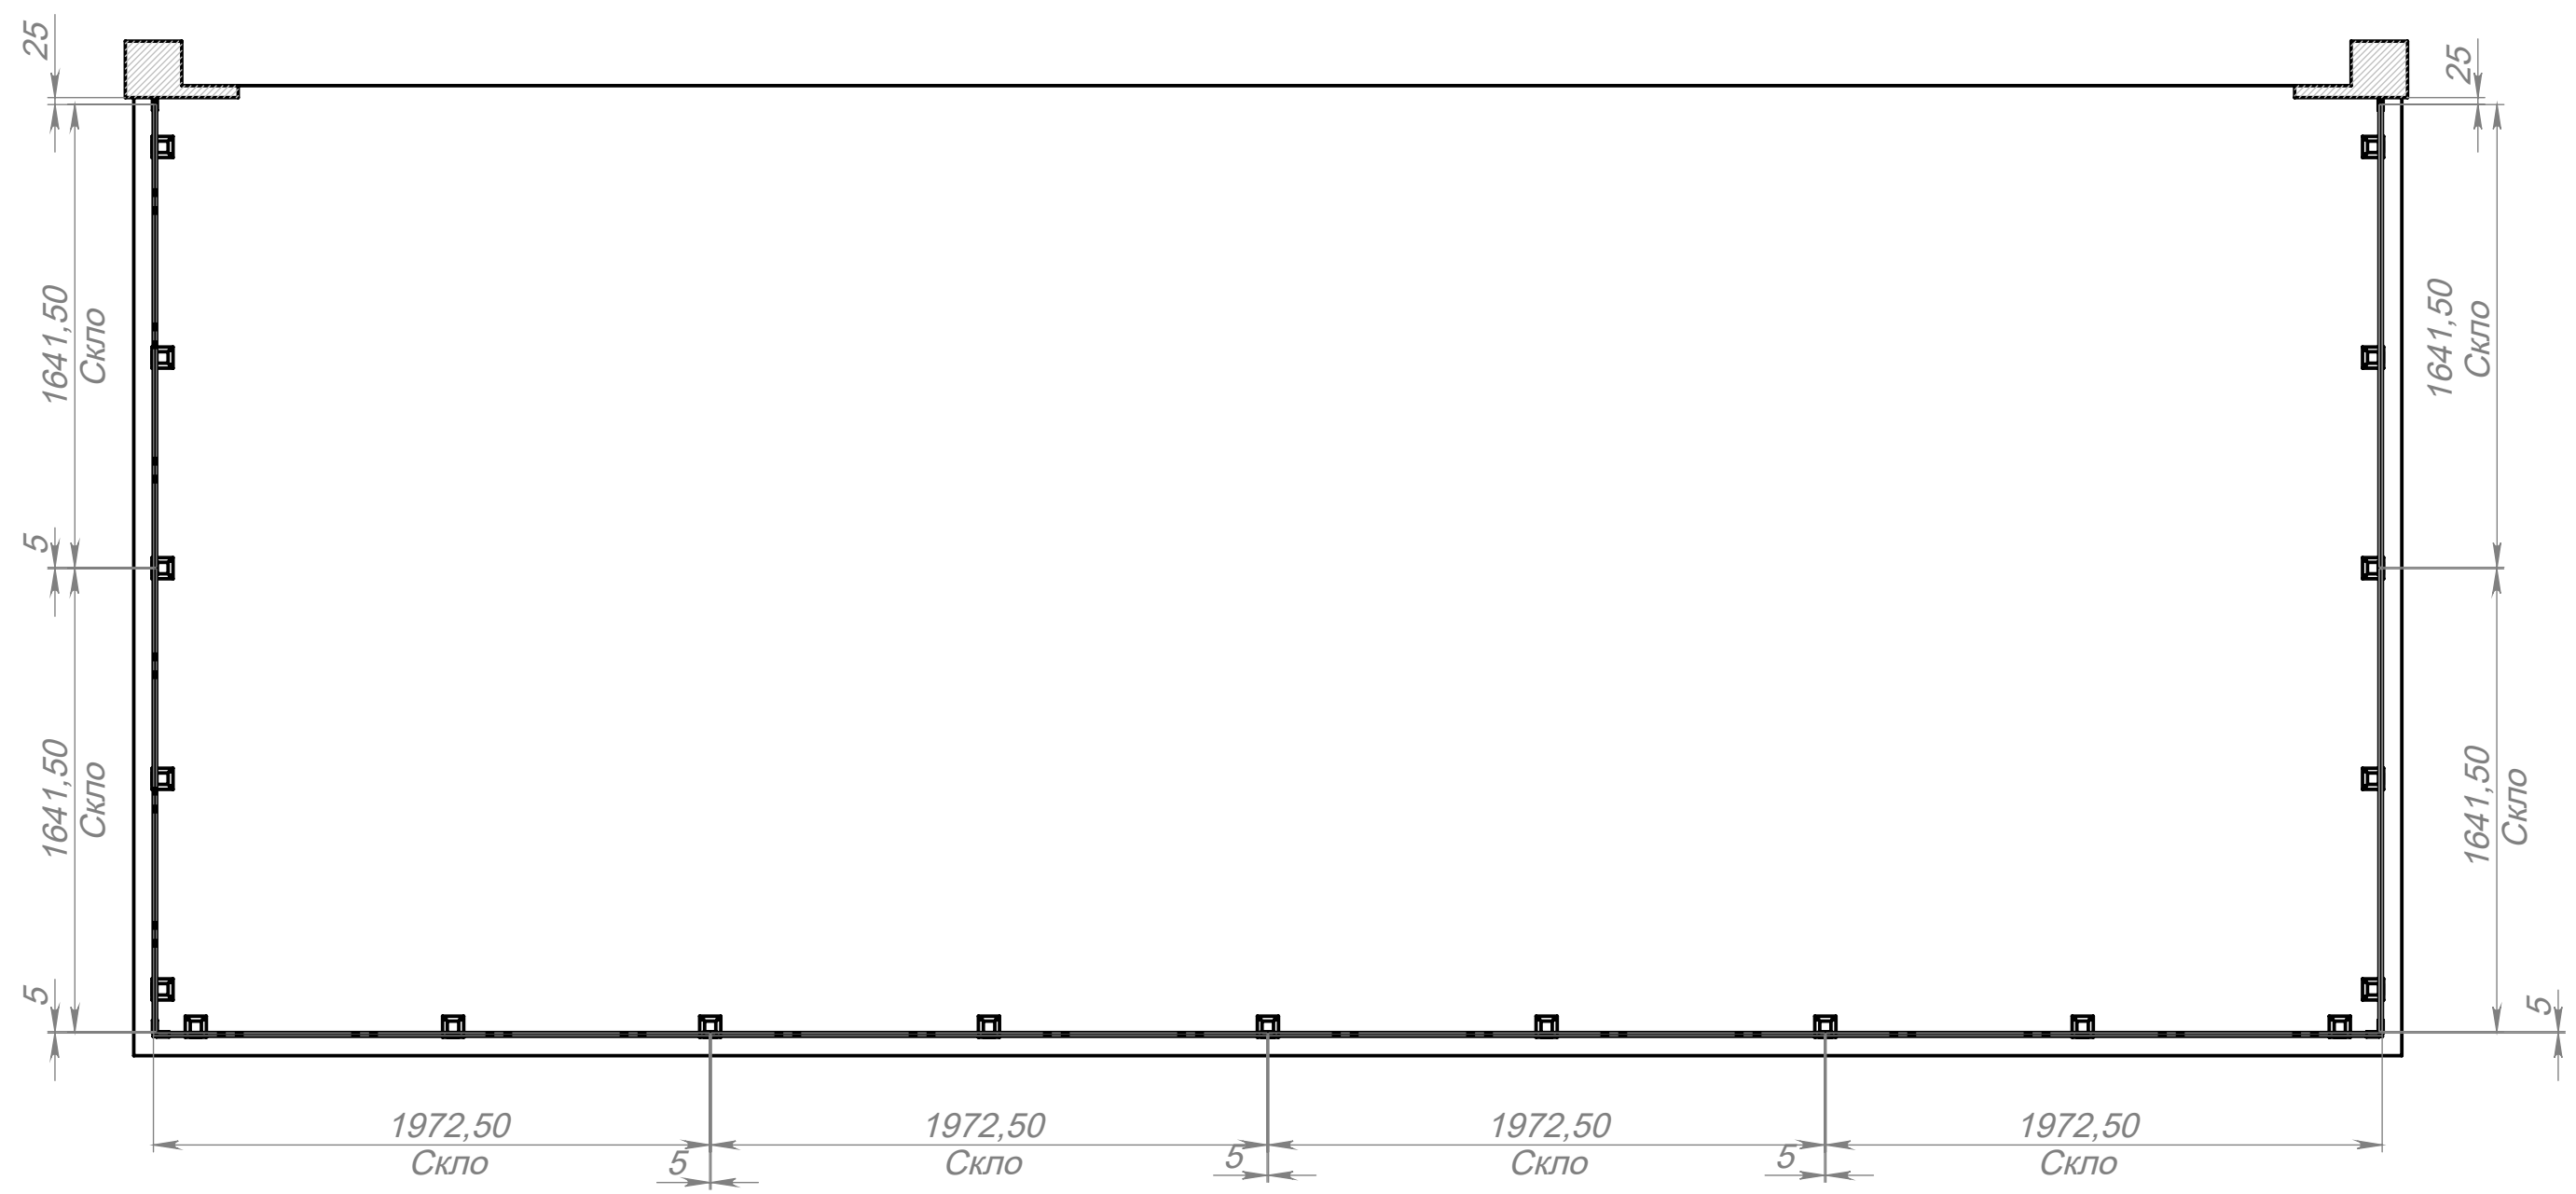

Инв. № подл.	Подп. и дата	Взам. инв. №	Инв. № дубл.	Подп. и дата


Изм.	Лист	№ докум.	Подп.	Дата

Зам. 52659

Лист
1

Файл: Сборка проема 2

- Конструкція 2;
- Розміри по стійкам;
- Вид зверху

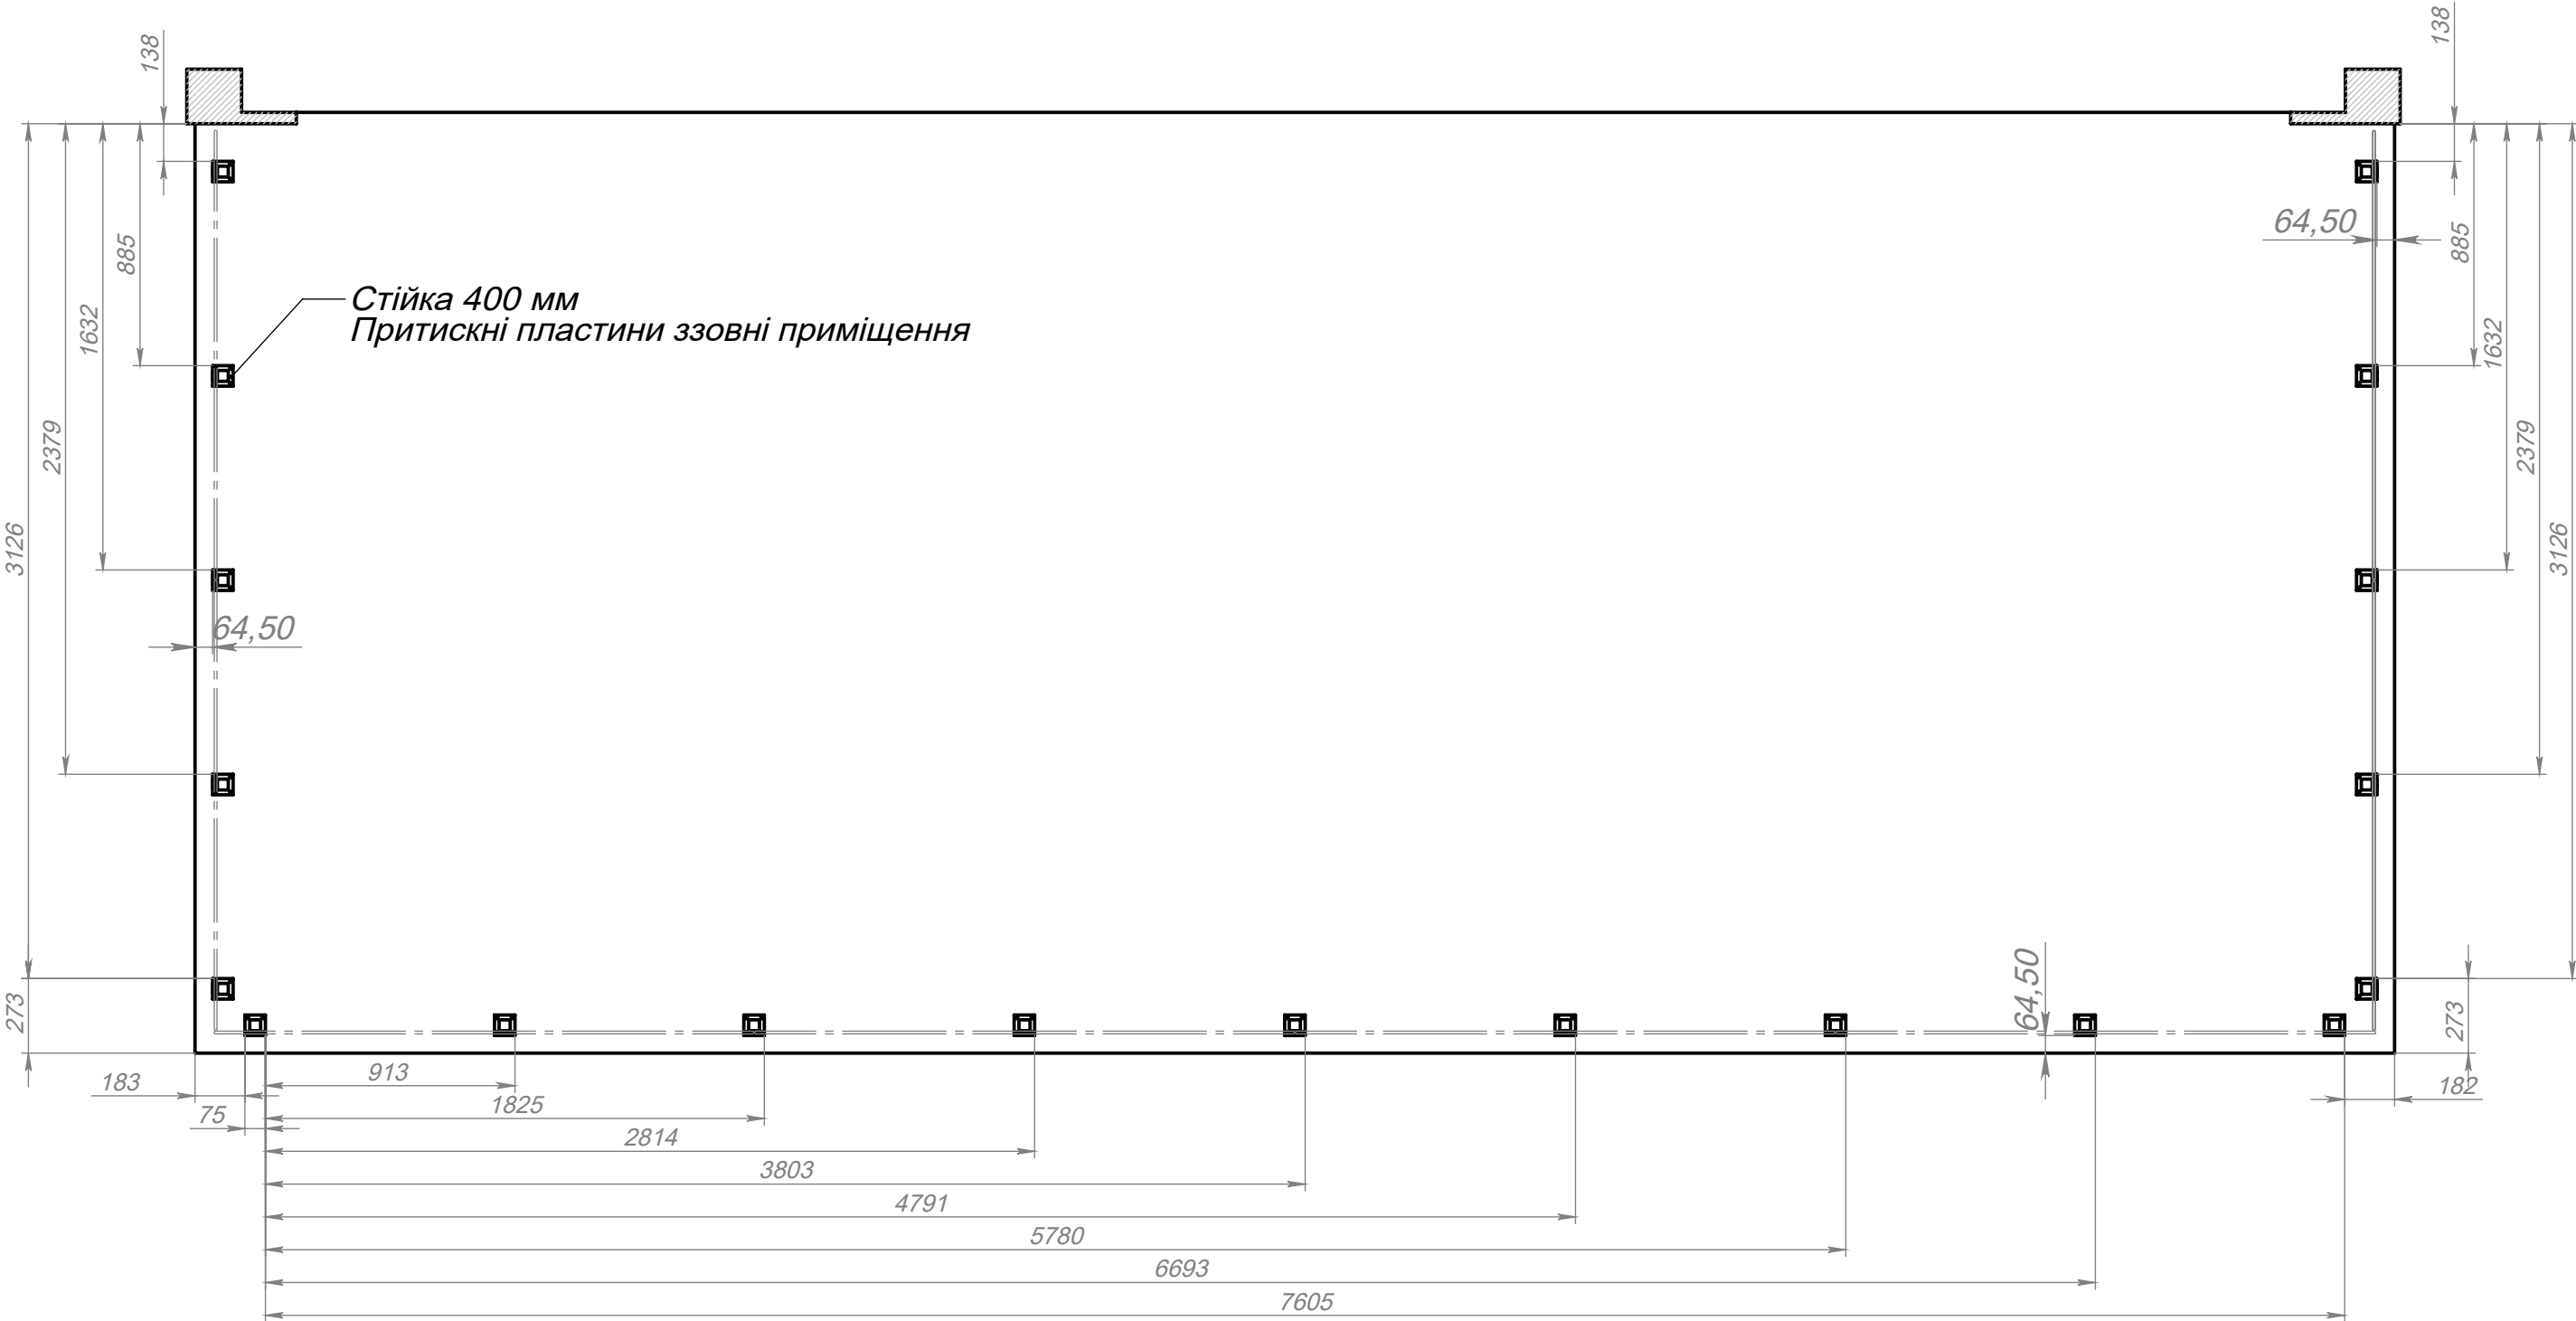




Инв. № подл.	Подп. и дата
Взам. инв. №	Инв. № дубл.
Подп. и дата	Подп. и дата

Изм.	Лист	№ докум.	Подп.	Дата

Зам. 52659

Лист
2

Файл: Сборка проема 2

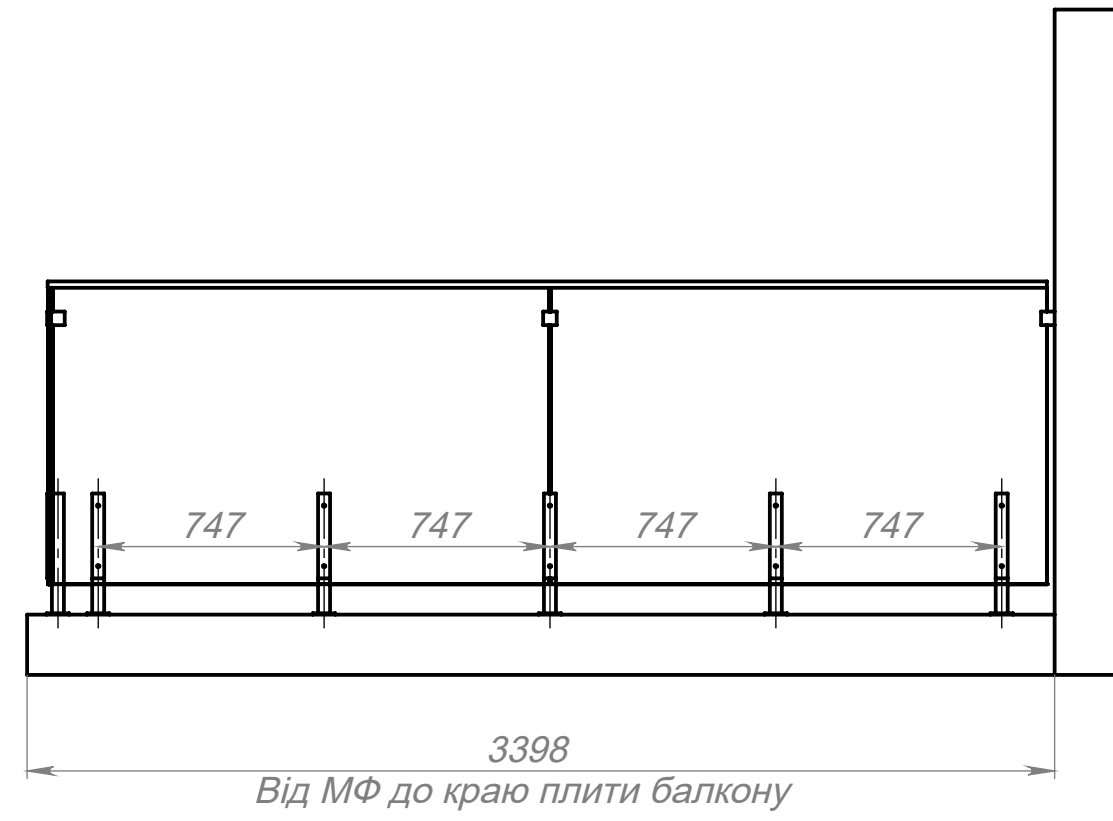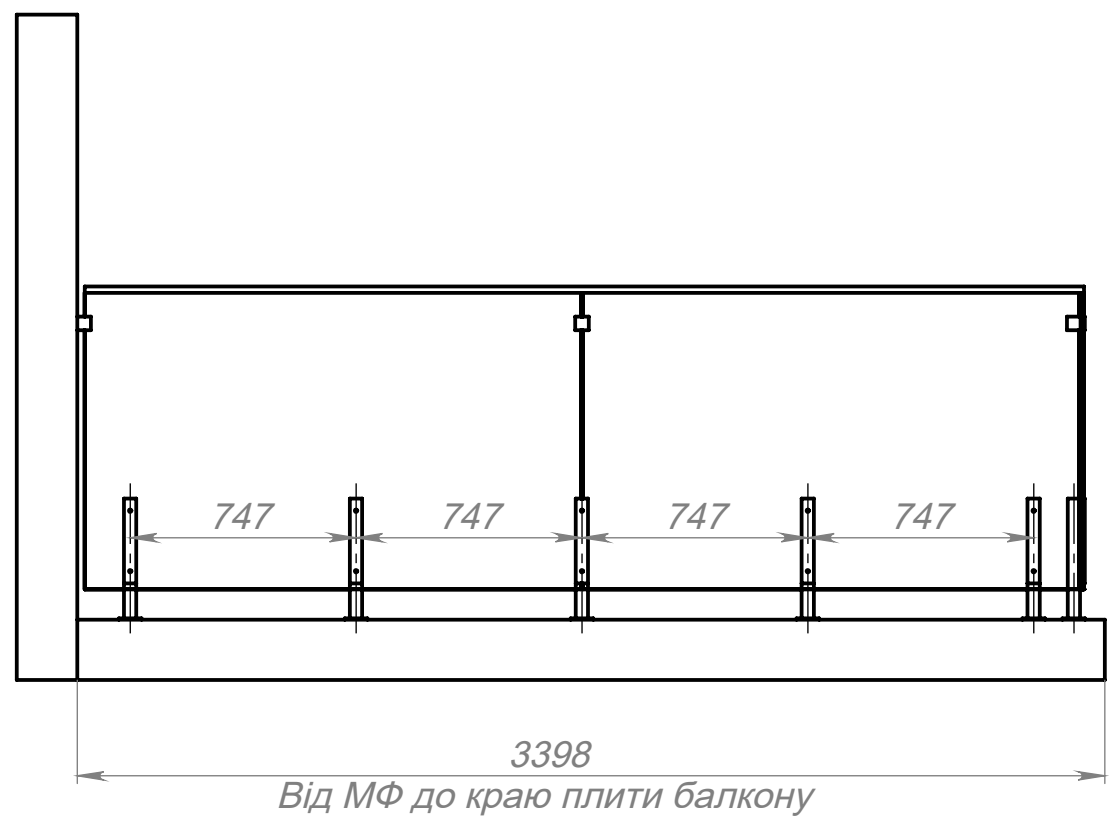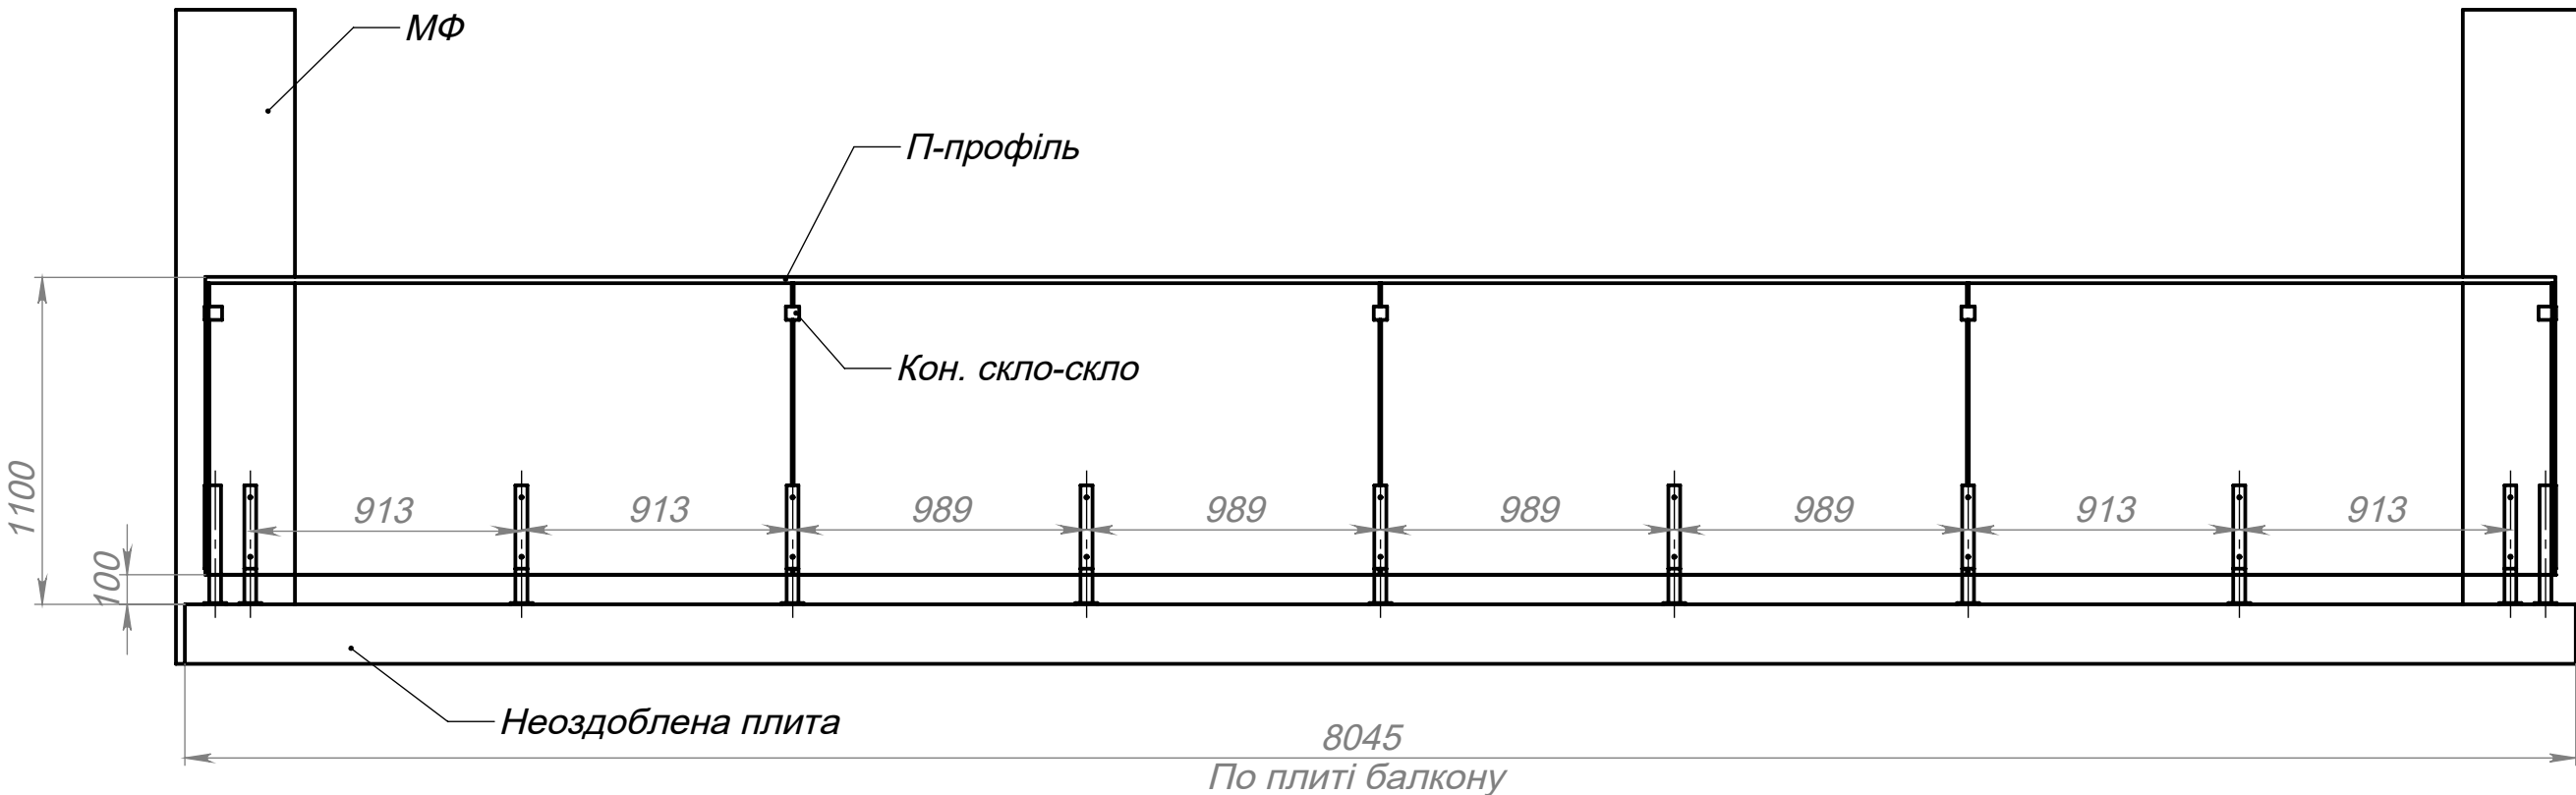

Инв. № подл.	Подп. и дата	Взам. инв. №	Инв. № дубл.	Подп. и дата

Изм.	Лист	№ докум.	Подп.	Дата

Зам. 52659

Лист
3