





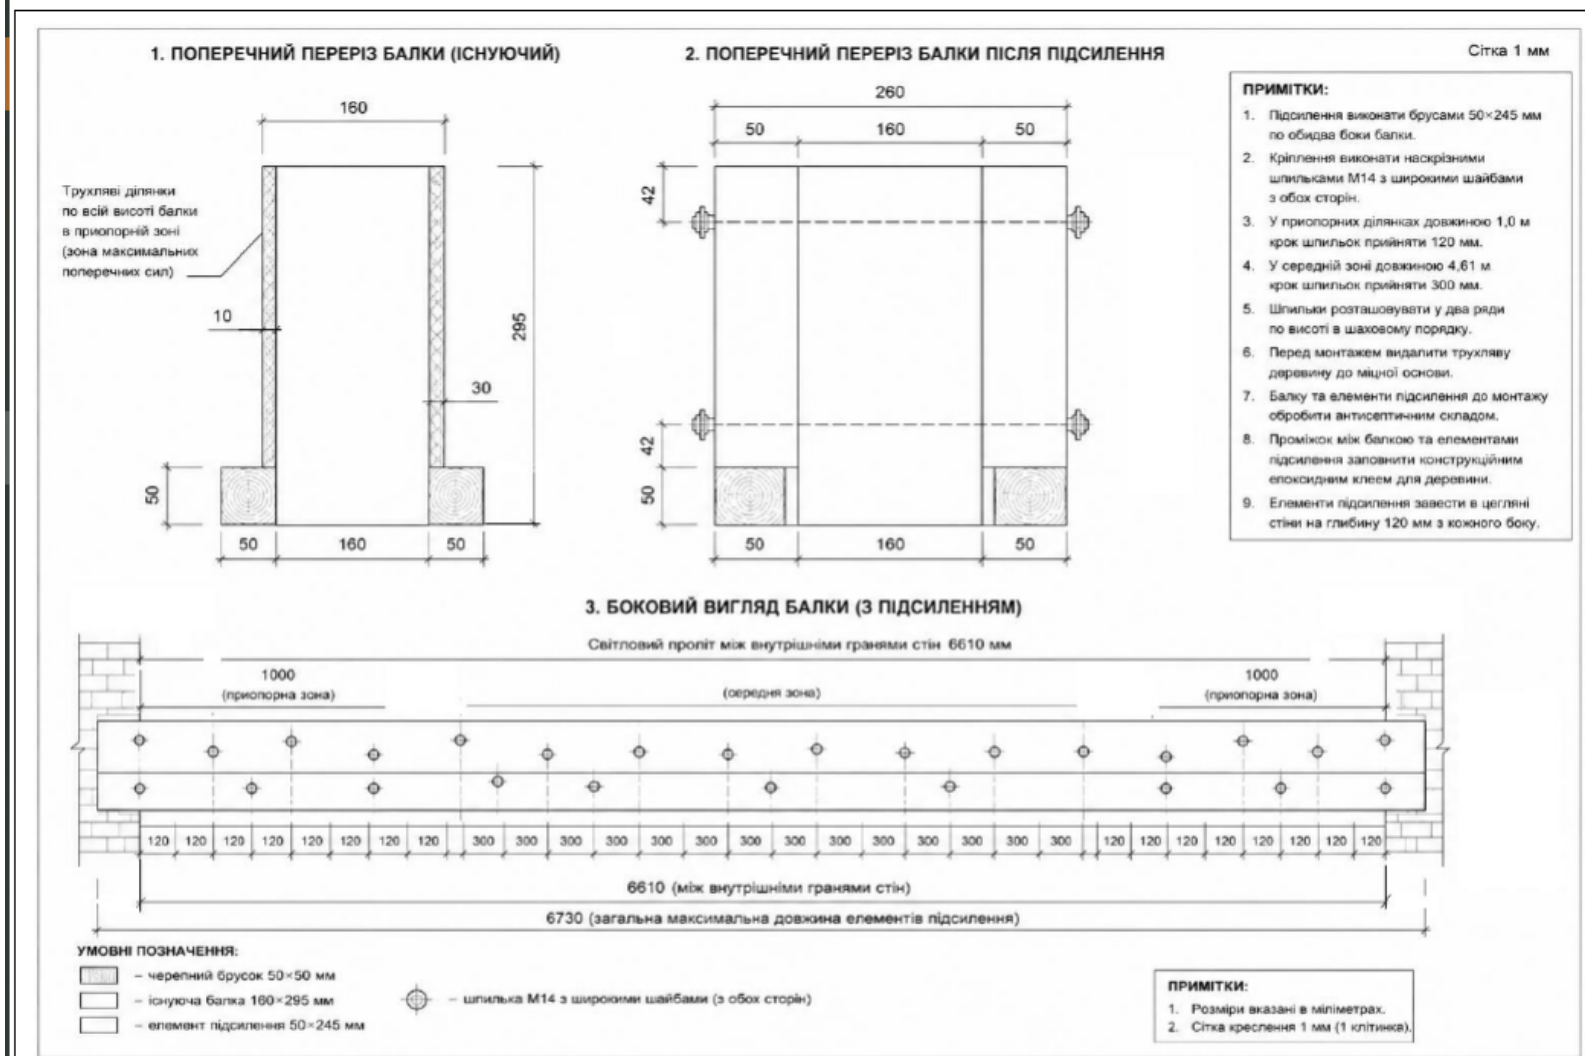
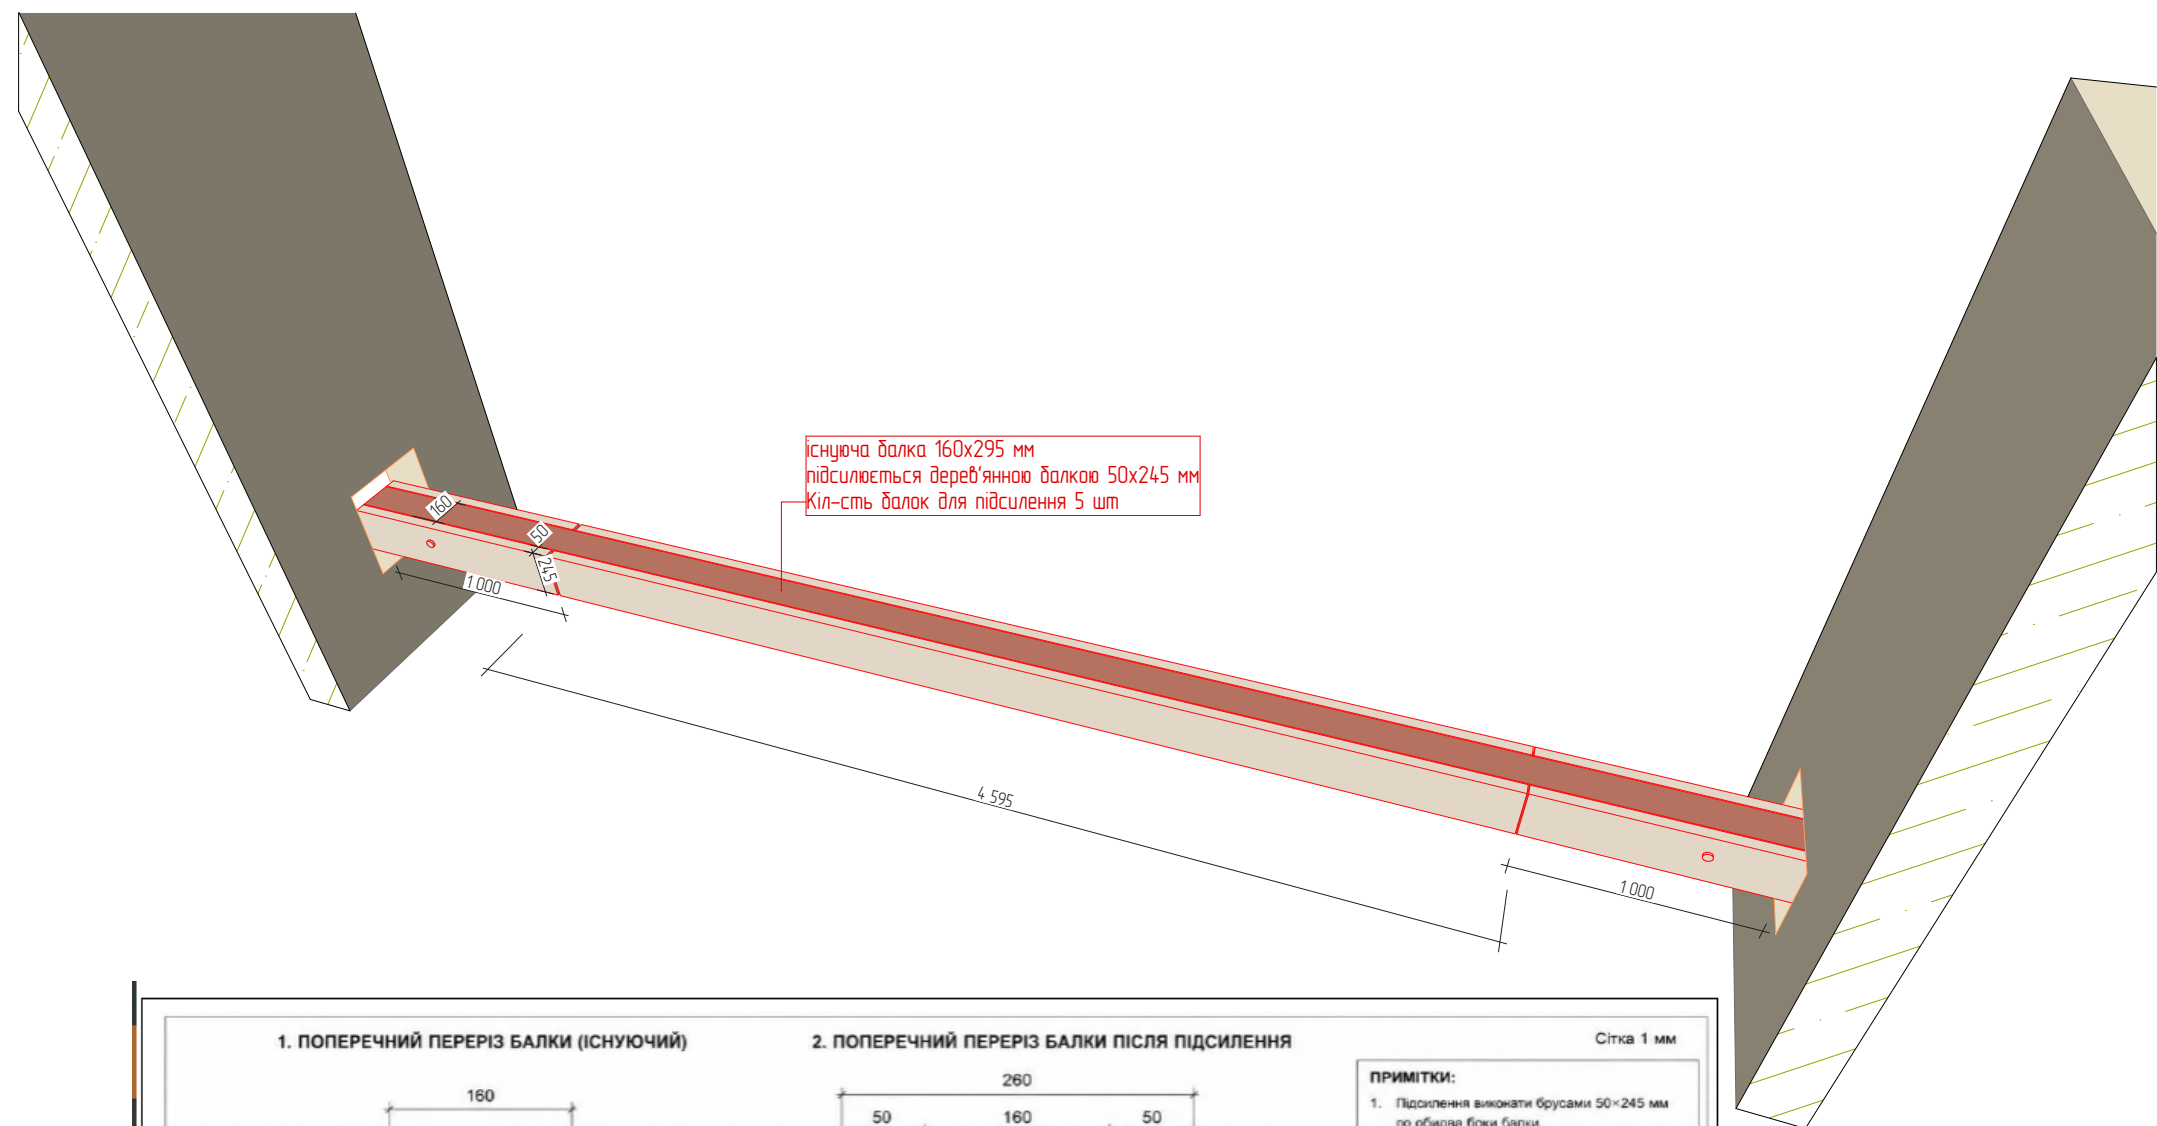


Рисунок Р.7 – Схема підсилення дерев'яної балки