




Розміри кімнати

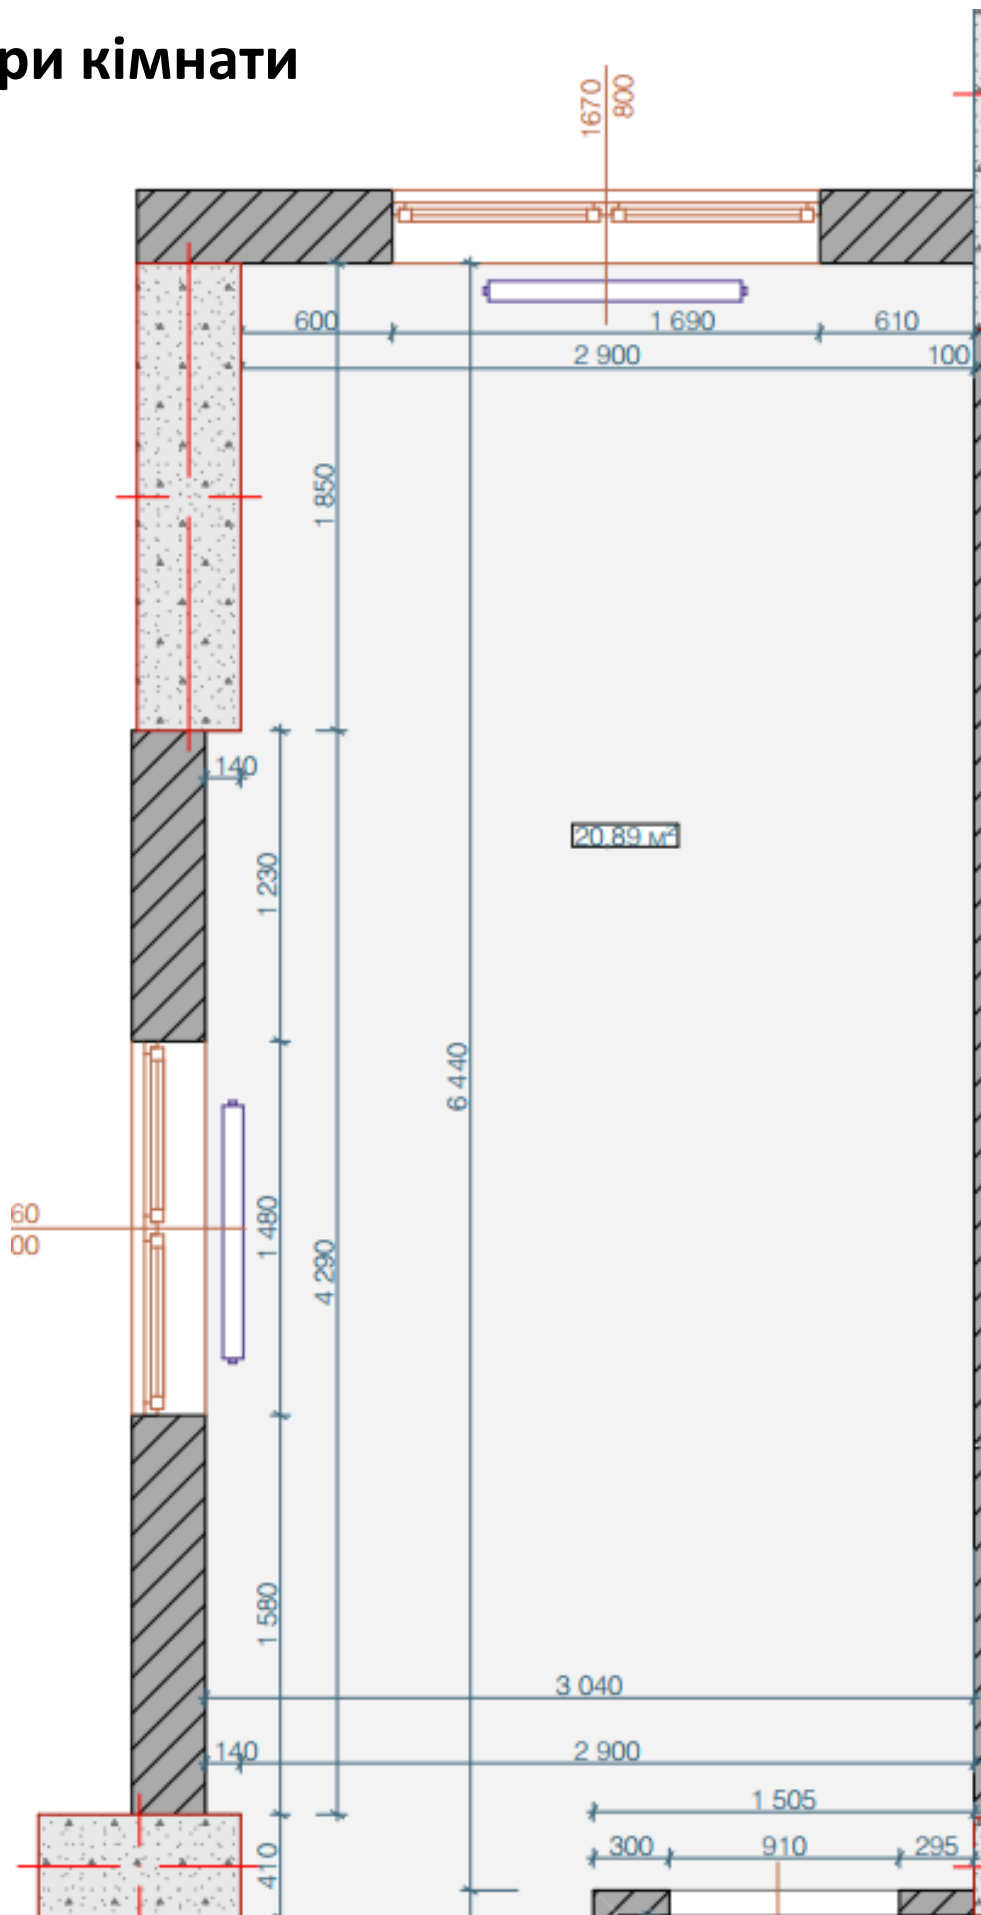

Розкладка теплої підлоги

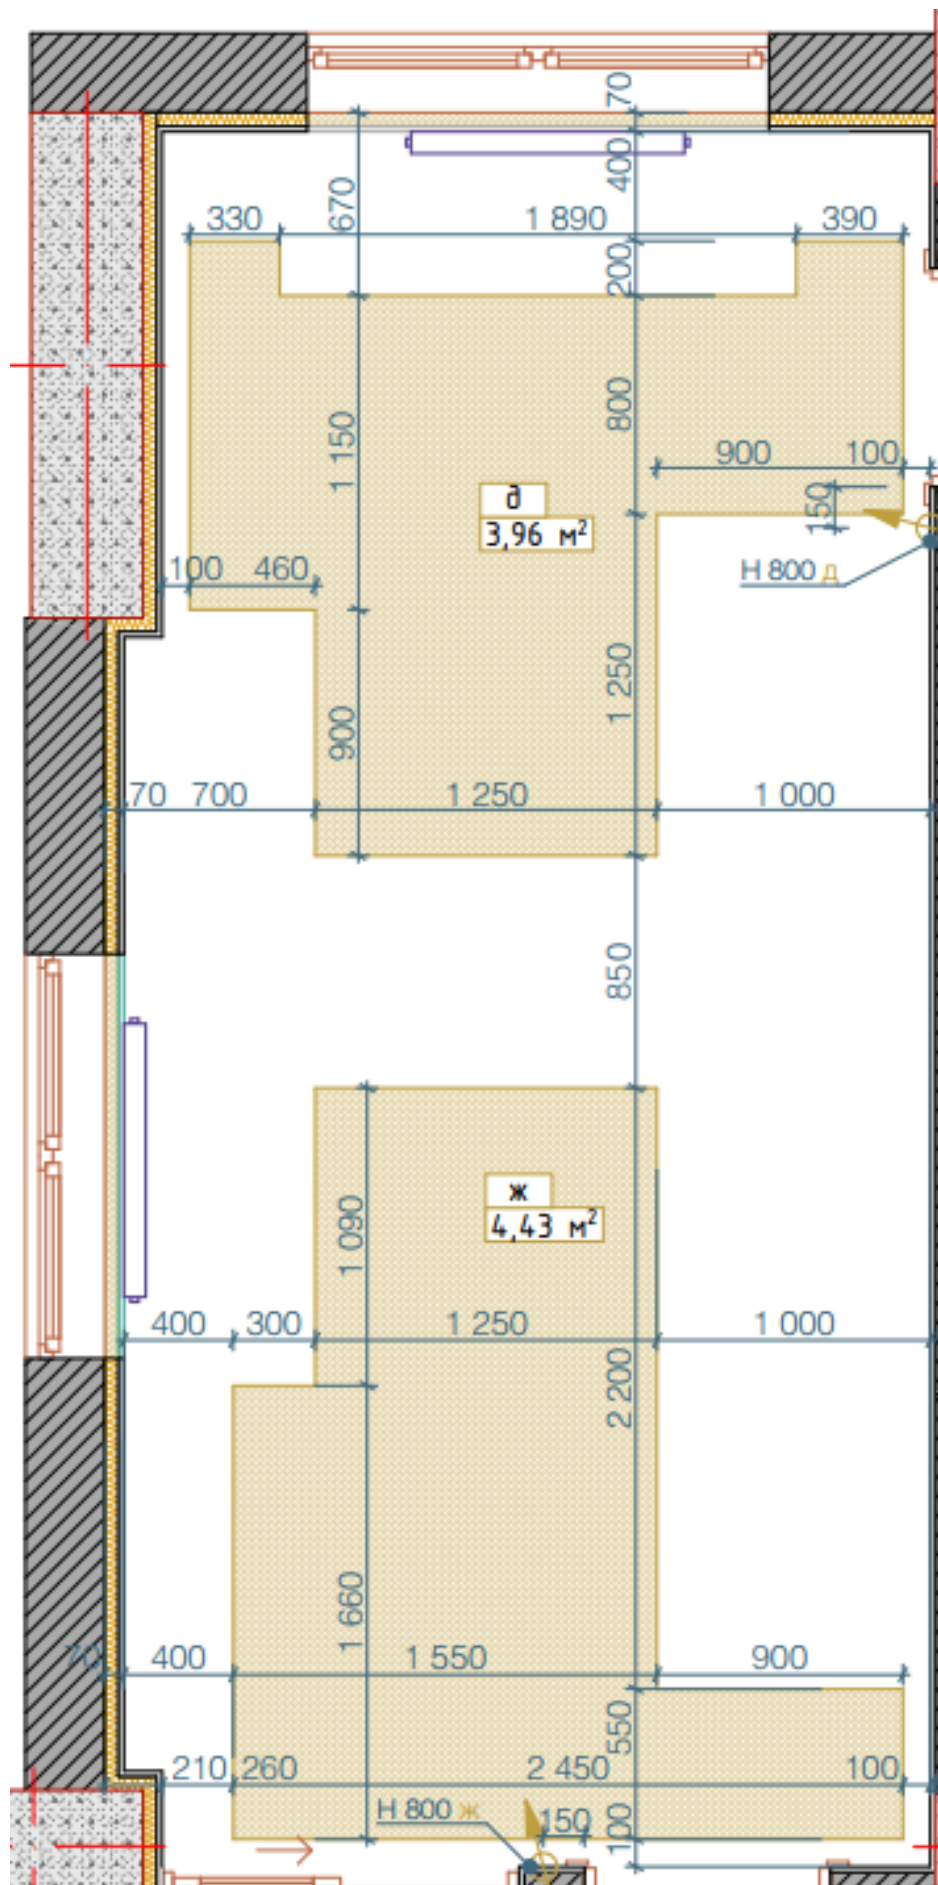

Розкладка світильників

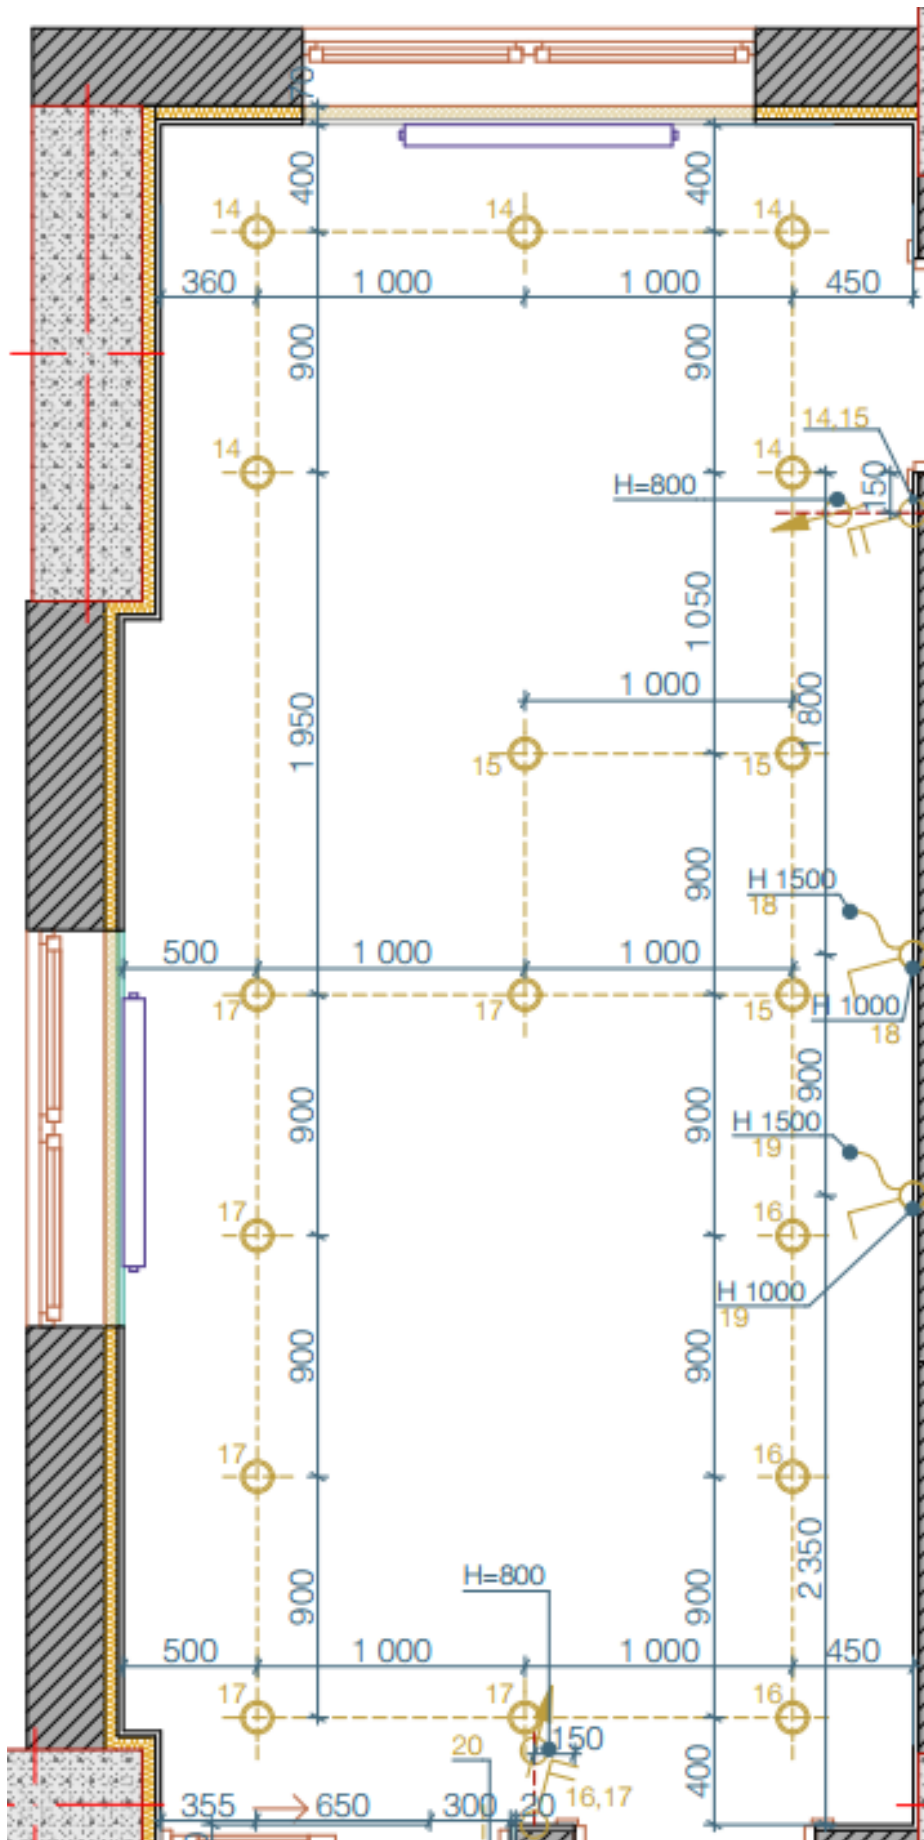

Положення перегородки на плані кімнати

